





Zimmeraufteilung im Jugendhaus

OBERGESCHOSS

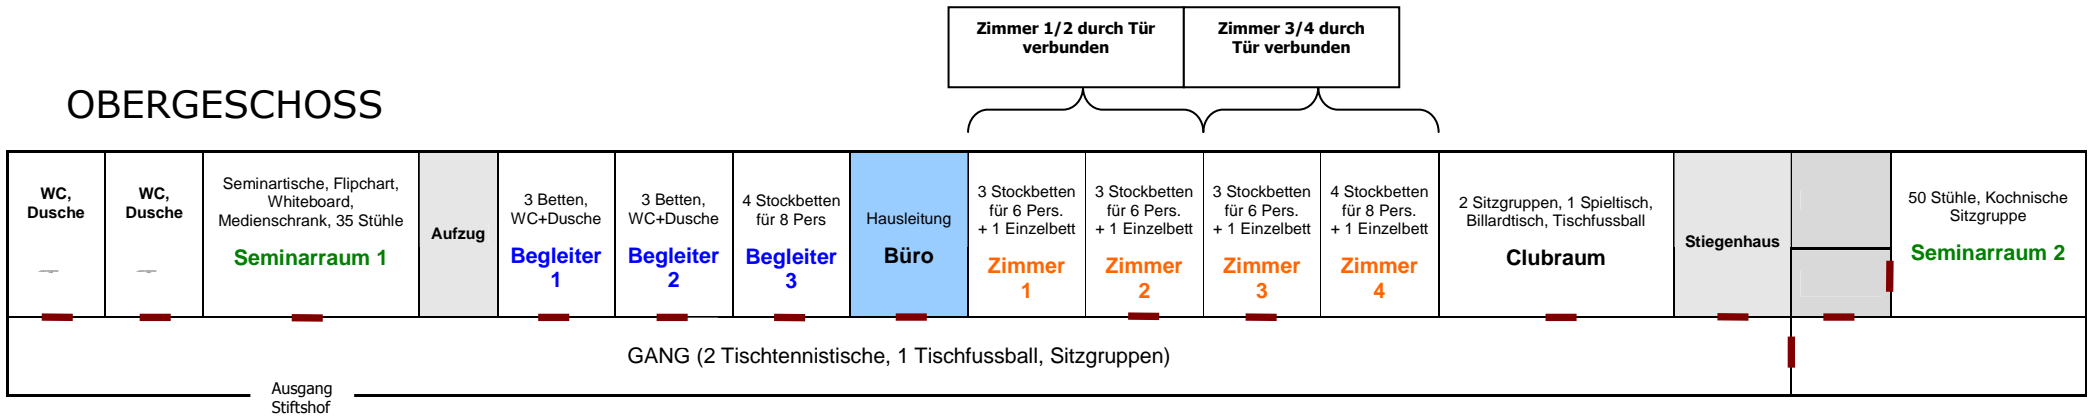

UNTERGESCHOSS

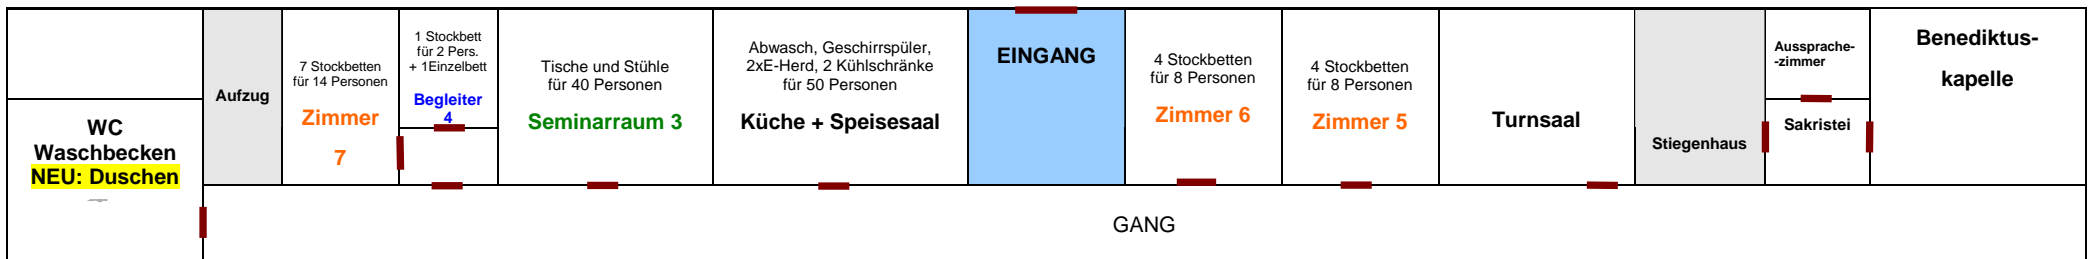

Betten Obergeschoss: 17 Stockbetten = 34 Plätze, 10 Einzelbetten; Gesamt Platz für 44 Personen

Betten Untergeschoss: 16 Stockbetten = 32 Plätze, 1 Einzelbett; Gesamt Platz für 33 Personen

Platz gesamt für: 77 Personen